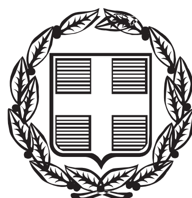


ΕΦΗΜΕΡΙΣ ΤΗΣ ΚΥΒΕΡΝΗΣΕΩΣ

ΤΗΣ ΕΛΛΗΝΙΚΗΣ ΔΗΜΟΚΡΑΤΙΑΣ

ΤΕΥΧΟΣ ΤΕΤΑΡΤΟ **Αρ. Φύλλου 12**

23 Ιανουαρίου 2013

ΠΕΡΙΕΧΟΜΕΝΑ

ΑΠΟΦΑΣΕΙΣ

ΑΠΟΦΑΣΕΙΣ

Αριθμ. 4047/252323 (1)

Κήρυξη ως αναδασωτέων διακατεχόμενων εκτάσεων δασικού χαρακτήρα εμβαδού 950 τετραγωνικών μέτρων, στη θέση «Δένδρο», Τοπικής Κοινότητας Λιχάδος, Δημοτικής Ενότητας Λιχάδος, Δήμου Ιστιαίας - Αιδηψού, Περιφερειακής Ενότητας Ευβοίας.

Η ΓΕΝΙΚΗ ΓΡΑΜΜΑΤΕΑΣ
ΑΠΟΚΕΝΤΡΩΜΕΝΗΣ ΔΙΟΙΚΗΣΗΣ
ΘΕΣΣΑΛΙΑΣ ΚΑΙ ΣΤΕΡΕΑΣ ΕΛΛΑΔΑΣ

Έχοντας υπόψη:

1. Τις διατάξεις των άρθρων 24 παρ. 1 και 117 παρ. 3 του Συντάγματος.

2. Τις διατάξεις του Ν. 2503/1997 (ΦΕΚ 107/30-05-1997 τ.Α΄) «Διοίκηση, οργάνωση, στελέχωση της περιφέρειας κ.λ.π.»

3. Τις διατάξεις του Ν. 3852/2010 (ΦΕΚ 87/07-06-2010 τ.Α΄) «Νέα Αρχιτεκτονική της Αυτοδιοίκησης και της Αποκεντρωμένης Διοίκησης - Πρόγραμμα Καλλικράτης».

4. Τις διατάξεις του Ν. 998/1979 (ΦΕΚ 289/29-12-1979 τ.Α΄) «Περί προστασίας των δασών και των δασικών εν γένει εκτάσεων» και συγκεκριμένα α) του άρθρου 38 παρ. 1 και β) του άρθρου 41 παρ. 1 και 3.

5. Τις υπ' αριθμ. 160417/1180/08-07-1980 και 182447/3049/ 24-09-1980 διαταγές του Υπουργείου Γεωργίας σχετικά με την κήρυξη εκτάσεων ως αναδασωτέων.

6. Το Π.Δ. 138/2010 (ΦΕΚ 231/27-12-2010 τ.Α΄) «Οργανισμός της Αποκεντρωμένης Διοίκησης Θεσσαλίας - Στερεάς Ελλάδας»

7. Την υπ' αριθμ. 1669/33104 (ΦΕΚ 648/19-04-2011 τ.Β΄) απόφαση της Γ.Γ.Α.Δ.Θ.Σ.Ε. Μεταβίβαση δικαιώματος υπογραφής της Γενικής Γραμματέως Αποκεντρωμένης Διοίκησης Θεσσαλίας - Στερεάς Ελλάδας (Α.Δ.Θ.Σ.Ε.) στον Προϊστάμενο της Γενικής Διευθύνσεως Δασών και Αγροτικών Υποθέσεων και στους Προϊσταμένους Διευθύνσεων και Δασαρχείων της ανωτέρω Γενικής Διευθύνσεως.

8. Την υπ' αριθμ. 3706/242852/22-11-2012 πρόταση του Δασαρχείου Ιστιαίας από την οποία προκύπτει ότι οι εκτάσεις που αναφέρονται στο θέμα είχαν κατά το χρόνο της καταστροφής τους δασικό χαρακτήρα, κατά την έννοια της παραγ. 1 του άρθρου 3 του Ν. 998/1979 όπως ισχύει, καλυπτόμενες στον υπόροφο από αείφυλλα πλατύφυλλα σε ποσοστό 100% και ως εκ τούτου επιβάλλεται η κήρυξη τους ως αναδασωτέων, αποφασίζουμε:

Κηρύσσουμε ως αναδασωτέες δημόσιες διακατεχόμενες εκτάσεις δασικού χαρακτήρα εμβαδού 950 τετρ. μέτρων, στη θέση «Δένδρο» Τοπικής Κοινότητας Λιχάδος, Δημοτικής Ενότητας Λιχάδος, Δήμου Ιστιαίας Αιδηψού, Περιφερειακής Ενότητας Ευβοίας που απεικονίζονται στο συνημμένο διάγραμμα του Δασαρχείου Ιστιαίας ως 1 και 2, των οποίων η βλάστηση καταστράφηκε από εκχέρσωση. Οι εκτάσεις που απεικονίζονται ως 1 και 2 συνορεύουν:

1 (Α-Β-Γ-Λ-Α) Εμβαδό 540 τ.μ.

Ανατολικά: Με μη δασικού χαρακτήρα έκταση.

Δυτικά: Με μη δασικού χαρακτήρα έκταση και με αναδασωτέα έκταση (2778/03-11-1988 απόφαση Διεύθυνσης Δασών Ν. Ευβοίας).

Βόρεια: Με μη δασικού χαρακτήρα έκταση.

Νότια: Με δημόσιο δάσος χαλεπίου πεύκης διακατεχόμενο από την ΤΚ Λιχάδος.

2 (Γ-Δ-Ε-Ζ-Η-Θ-Ι-Κ-Λ-Γ) Εμβαδό 410 τ. μ.

Ανατολικά: Με μη δασικού χαρακτήρα έκταση και με αναδασωτέα έκταση (2778/03-11-1988 απόφαση Διεύθυνσης Δασών Νομού Ευβοίας).

Δυτικά: Με μη δασικού χαρακτήρα έκταση

Βόρεια: Με μη δασικού χαρακτήρα έκταση, με προτεινόμενη για αναδασωτέα έκταση και με αναδασωτέα έκταση.

Νότια: Παραλία

Η ανωτέρω εκτάσεις απεικονίζονται με τα στοιχεία Α-Β-Γ-Λ-Α- και Γ-Δ-Ε-Ζ-Η-Θ-Ι-Κ-Λ-Γ στο διάγραμμα του Δασαρχείου Ιστιαίας, το οποίο συνοδεύει την παρούσα και ορίζονται από τις ορθογώνιες συντεταγμένες σε ΕΓΣΑ 87 που αναφέρονται σε αυτό.

Σκοποί της κήρυξης των ανωτέρω εκτάσεων ως αναδασωτέων είναι η διατήρηση του δασικού χαρακτήρα αυτών, ο αποκλεισμός διάθεσης τους για άλλη χρήση και η αποκατάσταση της δασικής βλάστησης. Η αποκατάσταση της βλάστησης θα γίνει με φυσική αναγέννηση ή με πρόγραμμα τεχνητής αναδάσωσης.

Από τις διατάξεις της απόφασης αυτής δεν προκαλείται δαπάνη σε βάρος του προϋπολογισμού.

Η απόφαση αυτή να δημοσιευθεί στην Εφημερίδα της Κυβερνήσεως.

Χαλκίδα, 27 Δεκεμβρίου 2012

Με εντολή Γενικού Γραμματέας
Αποκεντρωμένης Διοίκησης
Η Προϊσταμένη Διεύθυνσης Δασών Ν. Ευβοίας
ΦΩΤΕΙΝΗ ΤΣΙΜΙΔΟΥ

ΤΟΠΟΓΡΑΦΙΚΟ ΔΙΑΓΡΑΜΜΑ


Έκτασης δημόσιου δάσους χαλεπίου πεύκης με υπόροφο αειφύλλων-πλατυφύλλων (διακατεχόμενο από την ΤΚ Λιχάδας), στη θέση «Δένδρο», υπό στοιχεία Α-Β-Γ-Δ-Ε-Ζ-Η-Θ-Ι-Κ-Λ-Α συνολικού εμβαδού 0,95 στρεμ.(Ε=0,54+0,41=0,95) που προτείνεται να κηρυχτεί ως αναδασωτέα.

1) Η έκταση υπό στοιχεία Α-Β-Γ-Λ-Α Εμβαδού Ε1=0,54 στρ. υλοτομήθηκε αποψιλωτικά από τον Ιωάννη Πεσματζόγλου του Δημητρίου κάτοικο Λ. Αιδηψού.

2) Η έκταση υπό στοιχεία Γ-Δ-Ε-Ζ-Η-Θ-Ι-Κ-Λ-Γ Εμβαδού Ε2=0,41 στρ. προτείνεται να κηρυχθεί αναδασωτέα προκειμένου να προστατευτεί από οποιαδήποτε μορφή αλλαγή χρήσης της.


ΕΘΝΙΚΟ ΤΥΠΟΓΡΑΦΕΙΟ

Για τεχνικούς λόγους στο σχεδιάγραμμα, έγινε σμίκρυνση, κατά ποσοστό 63%

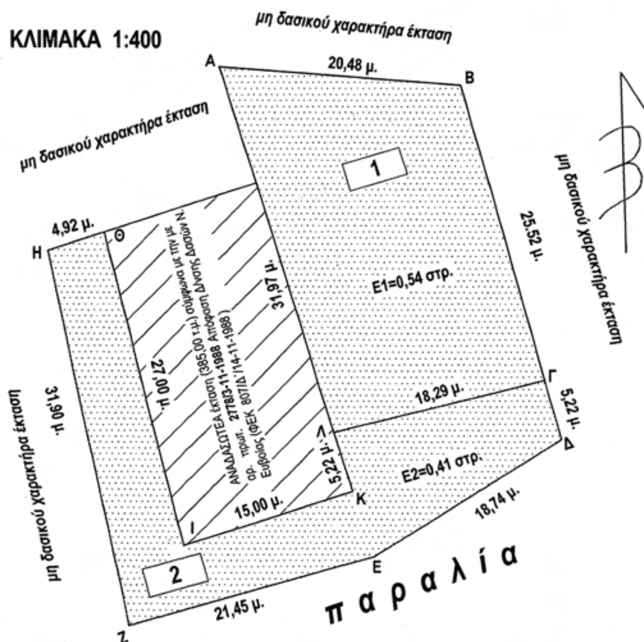

ΣΥΝΤΕΤΑΓΜΕΝΕΣ ΚΟΡΥΦΩΝ ΕΓΣΑ '87

Α.	X=399071.0599	Y=4297872.2886
Β.	X=399091.4846	Y=4297870.7871
Γ.	X=399098.5298	Y=4297846.2567
Δ.	X=399099.9780	Y=4297841.2294
Ε.	X=399084.0805	Y=4297831.2949
Ζ.	X=399063.3491	Y=4297825.7722
Η.	X=399056.6106	Y=4297856.9591
Θ.	X=399061.3010	Y=4297858.4598
Ι.	X=399068.0221	Y=4297832.3098
Κ.	X=399082.3224	Y=4297836.8376
Λ.	X=399080.7422	Y=4297841.8191
Α.	X=399071.0599	Y=4297872.2886

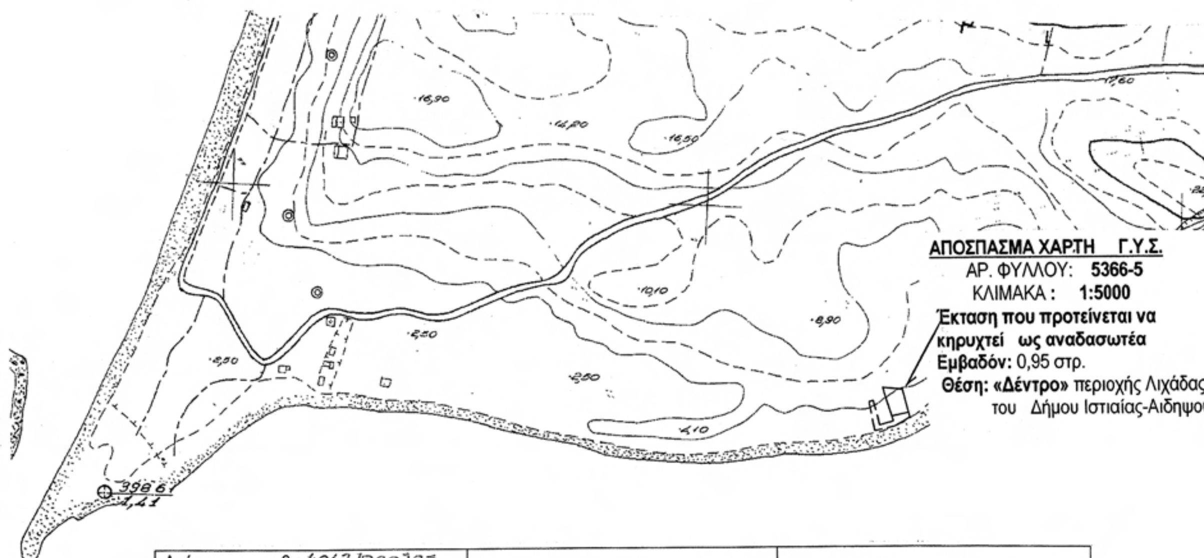

ΑΠΟΣΠΑΣΜΑ ΧΑΡΤΗ Γ.Υ.Σ.
ΑΡ. ΦΥΛΛΟΥ: **5366-5**
ΚΛΙΜΑΚΑ: **1:5000**
Έκταση που προτείνεται να κηρυχτεί ως αναδασωτέα
Εμβαδόν: 0,95 στρ.
Θέση: «Δέντρο» περιοχής Λιχάδας του Δήμου Ιστιαίας-Αιδηψού

Ανήκει στην αριθμ. 40437/2523/23 Απόφασή μας.
ΘΕΩΡΗΘΗΚΕ
Χαλκίδα 27 / 12 / 2012
Με εντολή της Γ.Γ. ΑΔ.Θ.Σ.Ε
Η Δ/ντρια Δασών Ν. Ευβοίας



Φωτεινή Τσιμίδου
Δασολόγος

ΕΛΕΧΘΗΚΕ
Ιστιαία 16 / 11 / 2012
Ο Δασάρχης Ιστιαίας



Ιωάννης Ν. Αλεξίου
Δασολόγος

Ιστιαία 15 / 11 / 2012
Η Συντάξασα

Μαρία Γ. Ζωγραφοπούλου
Δασοπόνος

Αριθμ. 22567/490 (2)

Επικύρωση καθορισμού οριογραμμών τμήματος υδατορέματος εντός της ιδιοκτησίας Καπλάνη Νικολάου στην Τ.Κ. Σολωμού της Δ.Ε, Κορινθίων του Δήμου Κορινθίων της Περιφερειακής Ενότητας Κορινθίας.

Ο ΓΕΝΙΚΟΣ ΓΡΑΜΜΑΤΕΑΣ
ΑΠΟΚΕΝΤΡΩΜΕΝΗΣ ΔΙΟΙΚΗΣΗΣ
ΠΕΛΟΠΟΝΝΗΣΟΥ, ΔΥΤΙΚΗΣ ΕΛΛΑΔΑΣ ΚΑΙ ΙΟΝΙΟΥ

Έχοντας υπόψη τις ακόλουθες διατάξεις και λοιπά έγγραφα:

1. Τις διατάξεις των άρθρων 5, 6 και 8 του Ν. 3200/1955 «Περί Διοικητικής Αποκέντρωσης».

2. Τις διατάξεις του Ν. 2853/1922 «Περί υδραυλικών εν γένει έργων και αστυνομεύσεως των Δημοσίων Υδάτων», όπως αυτές τροποποιήθηκαν με τις αντίστοιχες του Ν.Δ. 10/29.12.1923 και κωδικοποιήθηκαν από τις διατάξεις του Π.Δ. 18/1924.(ΦΕΚ 61Α)

3. Τις διατάξεις της υπ' αριθμ 3046/304/03-02-89 απόφασης του Αναπληρωτή Υπουργού Περιβάλλοντος Χωροταξίας και Δημοσίων Έργων: «Κτιριοδομικός Κανονισμός» και ειδικότερα τις διατάξεις του άρθρου 6 αυτού σχετικά με τη δόμηση κοντά σε ρέματα, όπως ισχύει σήμερα.

4. Τις διατάξεις του Ν. 3010/2002 (Α΄ 91): «Εναρμόνιση του Ν. 1650/1986 με τις οδηγίες 97/11 ΕΕ και 96/61 ΕΕ» και ειδικότερα τις διατάξεις του άρθρου 5 αυτού: «Διαδικασία Οριοθέτησης και ρυθμίσεις θεμάτων για τα υδατορέματα».

5. Τις οικίες διατάξεις του Ν. 2508/1997 (ΦΕΚ 124Α΄/13.6.1997): «Βιώσιμη Οικιστική Ανάπτυξη των πόλεων και οικισμών της χώρας και άλλες διατάξεις».

6. Τις οικίες διατάξεις του Ν. 2690/1999 (ΦΕΚ 45Α΄/1999): «Κύρωση Κώδικα Διοικητικής Διαδικασίας και άλλες διατάξεις».

7. Τα οριζόμενα στην υπ' αριθμ. 19664/20.12.2001 απόφαση του Γενικού Γραμματέα Περιφέρειας Πελοποννήσου «περί Αρμοδιότητος Κρατικού Οργάνου».

8. Τις διατάξεις του Ν. 3852/2010 «Νέα Αρχιτεκτονική της Αυτοδιοίκησης και της Αποκεντρωμένης Διοίκησης - Πρόγραμμα Καλλικράτης (ΦΕΚ 87/Α΄/2010).

9. Τις διατάξεις του Π.Δ. 139/2010 «Οργανισμός της Αποκεντρωμένης Διοίκησης Πελοποννήσου, Δυτικής. Ελλάδας και Ιονίου (ΦΕΚ 232Α΄/2010).

10. Την υπ' αριθμ. ΓΓ 15649/1522/1-3-11 «Μεταβίβαση δικαιώματος υπογραφής "Με εντολή Γενικού Γραμματέα" στον προϊστάμενο της Γενικής Διεύθυνσης και στους προϊσταμένους των Υπηρεσιών της Γενικής Διεύθυνσης Χωροταξικής και Περιβαλλοντικής Πολιτικής της Αποκεντρωμένης Διοίκησης Πελοποννήσου, Δυτικής Ελλάδος και Ιονίου».

11. Την Τεχνική Έκθεση και το τοπογραφικό και υψομετρικό διάγραμμα κλίμακας 1: 500, καθορισμού οριογραμμών τμήματος υδατορέματος εντός της ιδιοκτησίας Καπλάνη Νικολάου στην Τ.Κ. Σολωμού της Δ.Ε. Κορινθίων του Δήμου Κορινθίων της Περιφερειακής Ενότητας Κορινθίας, το οποίο συντάχθηκε τον Αύγουστο του 2010 από τον Πολιτικό Μηχανικό Δημόπουλο Κωνσταντίνο και ελέγχθηκε και θεωρήθηκε στις 15/10/2012 από την Διεύθυνση Τεχνικών Έργων της Π.Ε. Κορινθίας της Περιφέρειας Πελοποννήσου.

12. Την σύμφωνη γνώμη του Δημοτικού Συμβουλίου του Δήμου Κορινθίων όπως διατυπώθηκε στην υπ' αριθμ. 434/11 απόφαση του.


13. Την υπ' αριθμ. 23/16-10-2012 γνωμοδότηση - εισήγηση της Διεύθυνσης Τεχνικών Έργων της Π.Ε. Κορινθίας της Περιφέρειας Πελοποννήσου, σχετικά με τον καθορισμό οριογραμμών τμήματος υδατορέματος εντός της ιδιοκτησίας Καπλάνη Νικολάου στην Τ.Κ. Σολωμού της Δ.Ε. Κορινθίων του Δήμου Κορινθίων της Περιφερειακής Ενότητας Κορινθίας, αποφασίζουμε:

Την επικύρωση του καθορισμού των οριογραμμών τμήματος υδατορέματος εντός της ιδιοκτησίας Καπλάνη Νικολάου στην Τ.Κ. Σολωμού της Δ.Ε. Κορινθίων του Δήμου Κορινθίων της Περιφερειακής Ενότητας Κορινθίας, οριζομένων με τα σημεία 1 έως 9 (αριστερά) και από 10 έως 18 (δεξιά), εκατέρωθεν της ροής του υδατορέματος, όπως φαίνεται στο τοπογραφικό και υψομετρικό διάγραμμα κλίμακας 1: 500 το οποίο συντάχθηκε από τον Πολιτικό Μηχανικό Δημόπουλο Κωνσταντίνο σύμφωνα με την Τεχνική Έκθεση που το συνόδευε και ελέγχθηκε και θεωρήθηκε στις 15/10/2012 από την Διεύθυνση Τεχνικών Έργων της Π.Ε. Κορινθίας της Περιφέρειας Πελοποννήσου


Η απόφαση αυτή μαζί με το συνημμένο τοπογραφικό και υψομετρικό διάγραμμα καθορισμού των οριογραμμών να δημοσιευθεί στην Εφημερίδα της Κυβερνήσεως.

Τρίπολη, 5 Νοεμβρίου 2012

Με εντολή Γενικού Γραμματέα
Αποκεντρωμένης Διοίκησης
Ο Γενικός Διευθυντής Χωροταξικής
και Περιβαλλοντικής Πολιτικής
ΔΙΟΝΥΣΙΟΣ ΠΑΝΑΓΙΩΤΟΠΟΥΛΟΣ

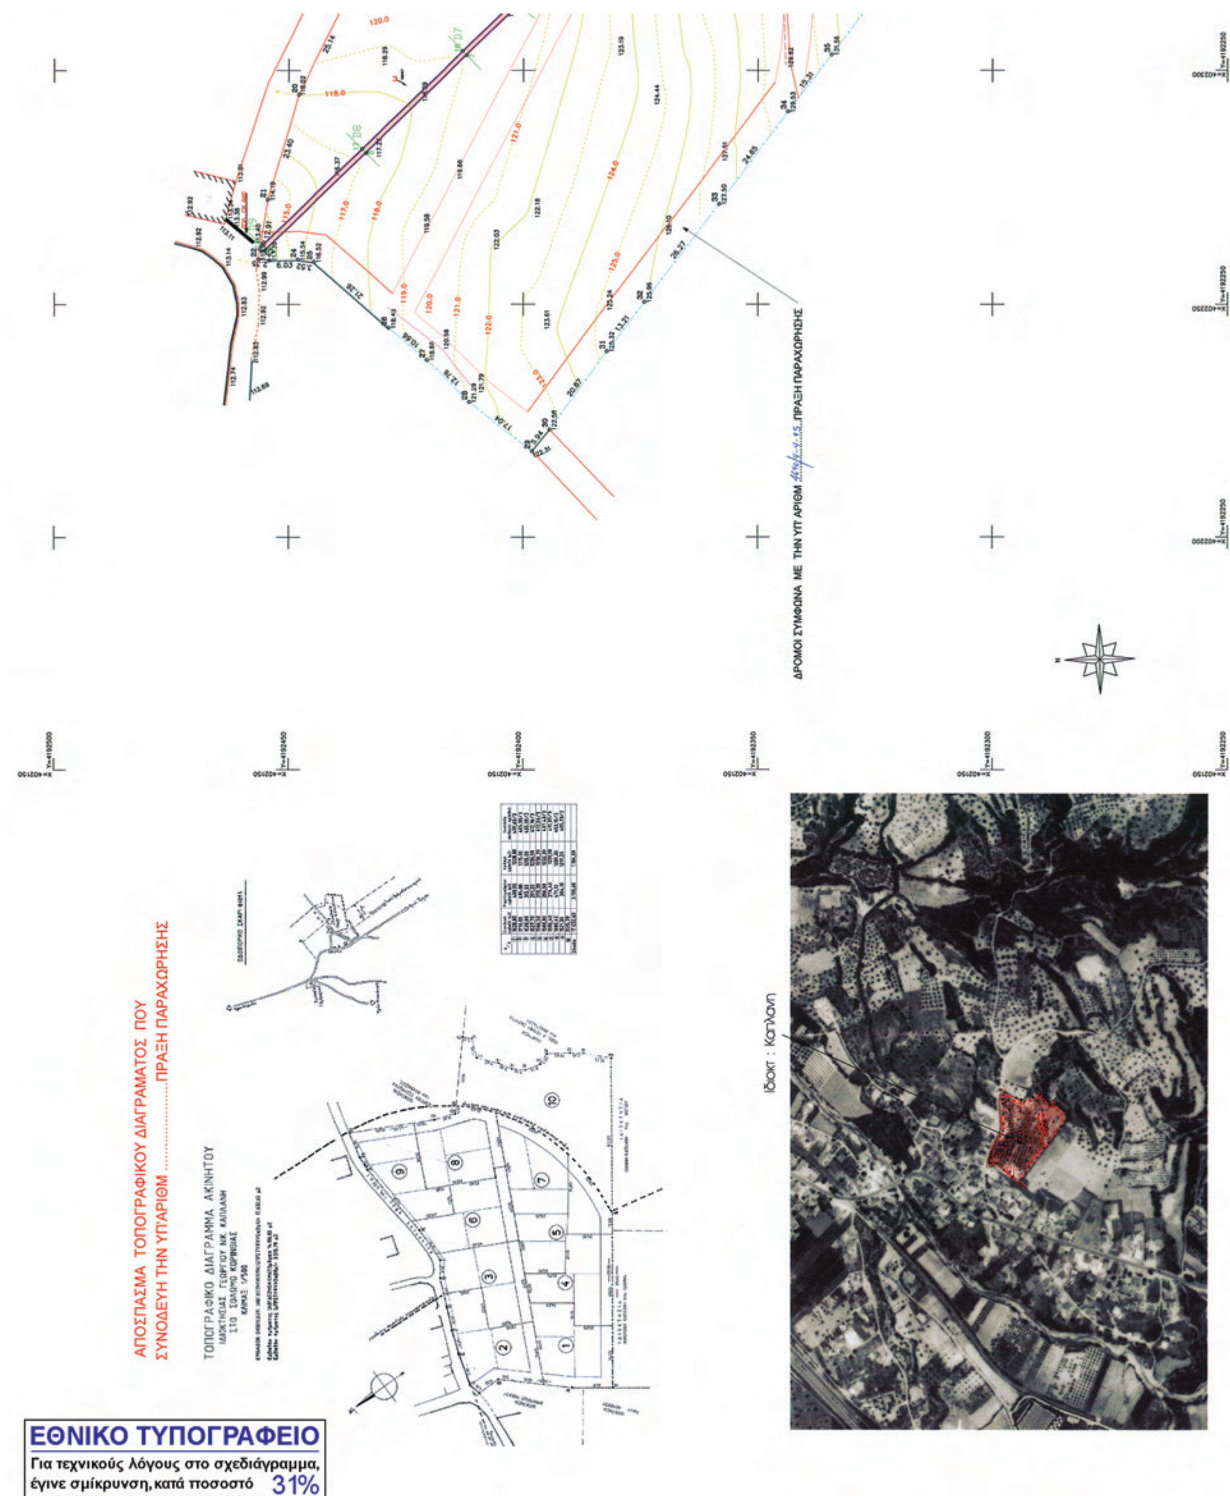
ΑΠΟΣΠΑΣΜΑ ΤΟΠΟΓΡΑΦΙΚΟΥ ΔΙΑΓΡΑΜΜΑΤΟΣ ΠΟΥ
ΣΥΝΟΔΕΥΗ ΤΗΝ ΥΠ'ΑΡΙΘΜ ....ΠΡΑΞΗ ΠΑΡΑΧΩΡΗΣΗΣ
ΤΟΠΟΓΡΑΦΙΚΟ ΔΙΑΓΡΑΜΜΑ ΑΚΙΝΗΤΟΥ
ΔΡΟΜΟΙ ΣΥΜΦΩΝΑ ΜΕ ΤΗΝ ΥΠ ΑΡΙΘΜ ΠΡΑΞΗ ΠΑΡΑΧΩΡΗΣΗΣ
Ιδιοκτ : Καπλάνη
ΕΘΝΙΚΟ ΤΥΠΟΓΡΑΦΕΙΟ
Για τεχνικούς λόγους στο σχεδιάγραμμα,
έγινε σμίκρυνση, κατά ποσοστό 31%

ΑΠΟΣΠΑΣΜΑ ΧΑΡΤΗ 1 : 50000

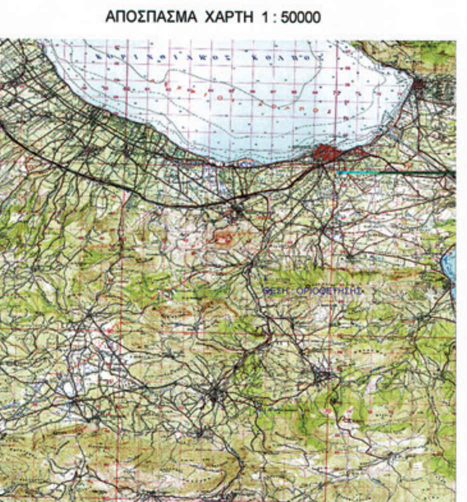

ΜΕΛΕΤΗ ΟΡΙΟΘΕΤΗΣΗΣ -ΔΙΕΥΘΕΤΗΣΗΣ
ΕΝΤΟΣ ΙΔΙΟΚΤΗΣΙΑΣ ΚΑΠΛΑΝΗ ΝΙΚΟΛΑΟΥ
ΣΤΟ Δ.Δ ΣΟΛΩΜΟΥ ΤΟΥ ΔΗΜΟΥ ΚΟΡΙΝΘΟΥ

Ελέγθηκε Κόρινθος 4/10/2012 Ο επιβλέπων ΙΩΑΝΝΗΣ Θ. ΜΑΝΤΑΣ

Θεωρήθηκε Κόρινθος 5/10/2012 Ο Προϊστάμενος

ΕΡΓΟΔΟΤΗΣ:

ΝΙΚΟΛΑΟΣ . Γ . ΚΑΠΛΑΝΗΣ

Νομός : ΚΟΡΙΝΘΙΑΣ
Δήμος : ΚΟΡΙΝΘΙΩΝ
Θέση : Δ . Δ . ΣΟΛΩΜΟΥ


Κόρινθος 16-10-2012

ΚΛΙΜΑΚΑ 1 : 500	ΤΟΠΟΓΡΑΦΙΚΟ ΔΙΑΓΡΑΜΜΑ ΟΡΙΟΘΕΤΗΣΗΣ
ΗΜΕΡΟΜΗΝΙΑ Κόρινθος Αυγουστος 2010	ΑΡ. ΣΧΕΔΙΟΥ 2

Το παρόν συνοδεύει την αριθμ. 22567/4961 απόφαση Γενικού Διευθυντή Χωροταξικής & Περιβαλλοντικής Πολιτικής

Δ. Παναγιωτόπουλος

ΣΥΝΤΑΞΗ
ΔΗΜΟΠΟΥΛΟΣ Λ. ΚΩΝ/ΝΟΣ
ΔΙΠΛΩΜ/ΧΟΣ ΠΟΛΙΤΙΚΟΣ ΜΗΧΑΝΙΚΟΣ
ΜΕΛΟΣ ΤΕΕ - ΑΡ. ΜΗΤΡ. 31622
ΔΑΜΑΣΚΗΝΟΥ 12 ΚΟΡΙΝΘΟΣ Τ.Κ. 201 00
ΤΗΛ 6944 636 097
Α.Φ.Μ. 026802647 Δ.Ο.Υ. ΚΟΡΙΝΘΟΥ

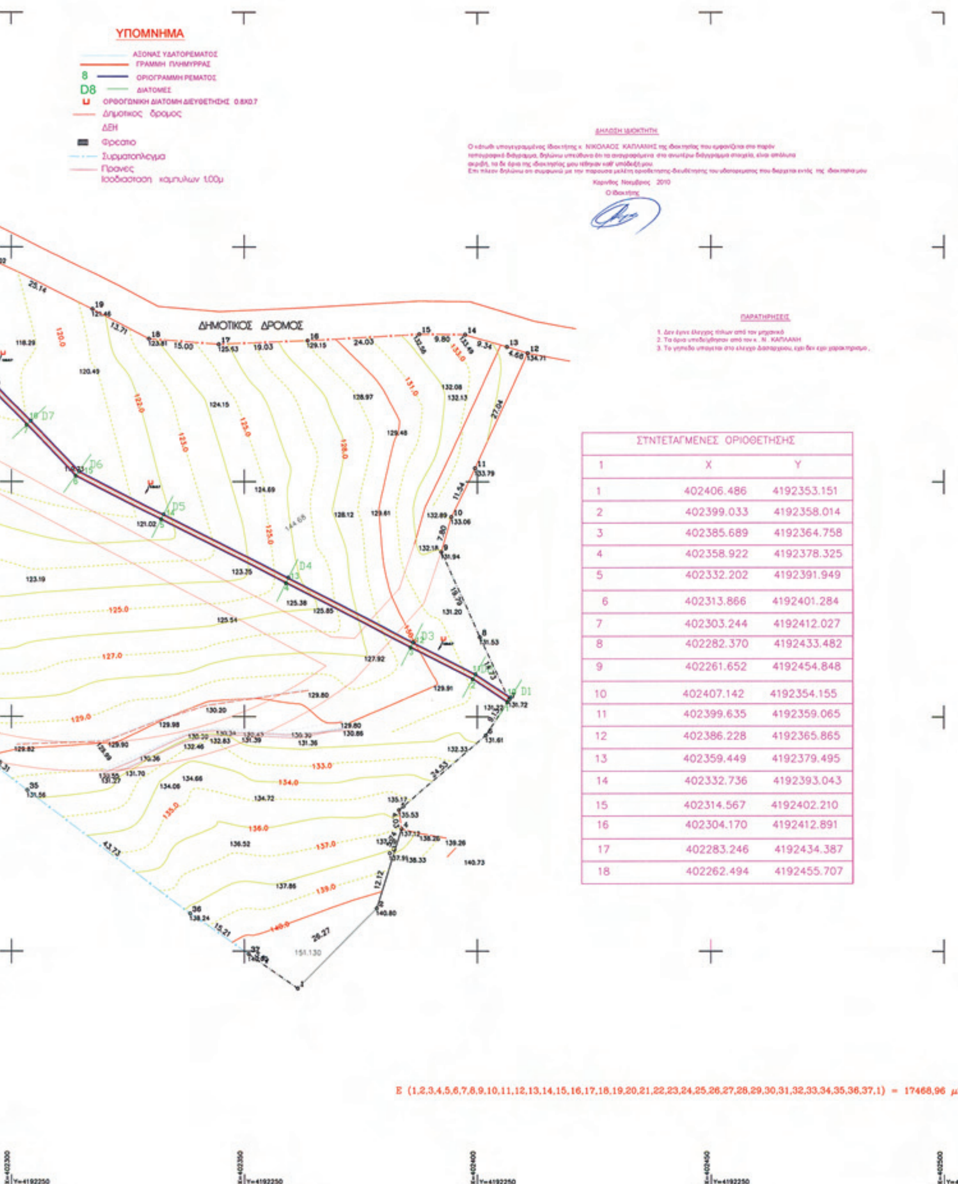

ΣΥΝΤΕΤΑΓΜΕΝΕΣ ΟΡΙΟΘΕΤΗΣΗΣ

1	X	Y
1	402406.486	4192353.151
2	402399.033	4192358.014
3	402385.689	4192364.758
4	402358.922	4192378.325
5	402332.202	4192391.949
6	402313.866	4192401.284
7	402303.244	4192412.027
8	402282.370	4192433.482
9	402261.652	4192454.848
10	402407.142	4192354.155
11	402399.635	4192359.065
12	402386.228	4192365.865
13	402359.449	4192379.495
14	402332.736	4192393.043
15	402314.567	4192402.210
16	402304.170	4192412.891
17	402283.246	4192434.387
18	402262.494	4192455.707

Αριθμ 23363/550 (3)

Επικύρωση. καθορισμού οριογραμμών τμήματος ύδατορέματος βόρεια της ιδιοκτησίας Μπελίτση Δημητρίου εντός του οικισμού Κεφαλαρίου της Δημοτικής Ενότητας Στυμφαλίας του Δήμου Σικυωνίων της Περιφερειακής Ενότητας Κορίνθιας.

Ο ΓΕΝΙΚΟΣ ΓΡΑΜΜΑΤΕΑΣ
ΑΠΟΚΕΝΤΡΩΜΕΝΗΣ ΔΙΟΙΚΗΣΗΣ
ΠΕΛΟΠΟΝΝΗΣΟΥ, ΔΥΤΙΚΗΣ ΕΛΛΑΔΑΣ ΚΑΙ ΙΟΝΙΟΥ

Έχοντας υπόψη τις ακόλουθες διατάξεις και λοιπά έγγραφα:

1. Τις διατάξεις των άρθρων 5, 6 και 8 του Ν. 3200/1955 «Περί Διοικητικής Αποκέντρωσης».

2. Τις διατάξεις του Ν. 2853/1922 «Περί υδραυλικών εν γένει έργων και αστυνομεύσεως των Δημοσίων Υδάτων», όπως αυτές τροποποιήθηκαν με τις αντίστοιχες του Ν.Δ. 10/29.12.1923 και κωδικοποιήθηκαν από τις διατάξεις του Π.Δ. 18/1924 (ΦΕΚ 61Α΄).

3. Τις διατάξεις της υπ' αριθμ 3046/304/03-02-89 απόφασης του Αναπληρωτή Υπουργού Περιβάλλοντος Χωροταξίας και Δημοσίων Έργων: «Κτιριοδομικός Κανονισμός» και ειδικότερα τις διατάξεις του άρθρου 6 αυτού σχετικά με τη δόμηση κοντά σε ρέματα, όπως ισχύει σήμερα.

4. Τις διατάξεις του Ν. 3010/25-4-2002 (Α΄ 91): «Εναρμόνιση του Ν. 1650/1986 με τις οδηγίες 97/11 ΕΕ και 96/61 ΕΕ» και ειδικότερα τις διατάξεις του άρθρου 5 αυτού: «Διαδικασία Οριοθέτησης και ρυθμίσεις θεμάτων για τα υδατορέματα».

5. Τις οικίες διατάξεις του Ν. 2508/1997 (ΦΕΚ 124Α΄/ 13.6.1997): «Βιώσιμη Οικιστική Ανάπτυξη των πόλεων και οικισμών της χώρας και άλλες διατάξεις».

6. Τις οικίες διατάξεις του Ν. 2690/1999 (ΦΕΚ 45Α΄/1999): «Κύρωση Κώδικα Διοικητικής Διαδικασίας και άλλες διατάξεις».

7. Τα οριζόμενα στην υπ' αριθμ. 19664/20.12.2001 απόφαση του Γενικού Γραμματέα Περιφέρειας Πελοποννήσου «περί Αρμοδιότητος Κρατικού Οργάνου».

8. Τις διατάξεις του Ν. 3852/2010 «Νέα Αρχιτεκτονική της Αυτοδιοίκησης και της Αποκεντρωμένης Διοίκησης - Πρόγραμμα Καλλικράτης (ΦΕΚ 87/Α΄/2010).

9. Τις διατάξεις του Π.Δ. 139/2010 «Οργανισμός της Αποκεντρωμένης Διοίκησης Πελοποννήσου, Δυτικής. Ελλάδας και Ιονίου (ΦΕΚ 232Α΄/2010).

10. Την υπ' αριθμ. ΓΓ 15649/1522/1-3-11 «Μεταβίβαση δικαιώματος υπογραφής "Με εντολή Γενικού Γραμματέα" στον προϊστάμενο της Γενικής Διεύθυνσης και στους προϊσταμένους των Υπηρεσιών της Γενικής Διεύθυνσης Χωροταξικής και Περιβαλλοντικής Πολιτικής της Αποκεντρωμένης Διοίκησης Πελοποννήσου, Δυτικής Ελλάδος και Ιονίου».

11. Την Τεχνική Έκθεση και το τοπογραφικό και υψομετρικό διάγραμμα κλίμακας 1: 200, καθορισμού οριογραμμών τμήματος υδατορέματος βόρεια της ιδιοκτησίας Μπελίτση Δημητρίου εντός του οικισμού Κεφαλαρίου της Δημοτικής Ενότητας Στυμφαλίας του Δήμου Σικυωνίων της Περιφερειακής Ενότητας Κορινθίας, το οποίο συντάχθηκε τον Ιούνιο του 2012 από τον Τοπογράφο Μηχανικό Βλάση Μέντζελο και ελέγχθηκε και θεωρήθηκε στις 16/10/2012 από την Διεύθυνση Τεχνικών Έργων της Π.Ε. Κορινθίας της Περιφέρειας Πελοποννήσου.

12. Την σύμφωνη γνώμη του Δημοτικού Συμβουλίου του Δήμου Σικυωνίων όπως διατυπώθηκε στην υπ' αριθμ. 427/12 απόφασή του.


13. Την υπ' αριθμ. 3287/31-10-2012 γνωμοδότηση - εισήγηση της Διεύθυνσης Τεχνικών Έργων της Π.Ε. Κορινθίας της Περιφέρειας Πελοποννήσου, σχετικά με τον καθορισμό οριογραμμών τμήματος υδατορέματος βόρεια της ιδιοκτησίας Μπελίτση Δημητρίου εντός του οικισμού Κεφαλαρίου της Δημοτικής Ενότητας Στυμφαλίας του Δήμου Σικυωνίων της Περιφερειακής Ενότητας Κορινθίας, αποφασίζουμε:

Την επικύρωση του καθορισμού των οριογραμμών τμήματος υδατορέματος βόρεια της ιδιοκτησίας Μπελίτση Δημητρίου εντός του οικισμού Κεφαλαρίου της Δημοτικής Ενότητας Στυμφαλίας του Δήμου Σικυωνίων της Περιφερειακής Ενότητας Κορινθίας, οριζομένων με τα σημεία 1 έως 11 (δεξιά) και από 12 έως 24 (αριστερά), εκατέρωθεν της ροής του υδατορέματος, όπως φαίνεται στο τοπογραφικό και υψομετρικό διάγραμμα κλίμακας 1: 200 το οποίο συντάχθηκε από τον Τοπογράφο Μηχανικό Βλάση Μέντζελο σύμφωνα με την Τεχνική Έκθεση που το συνόδευε και ελέγχθηκε και θεωρήθηκε στις 16/10/2012 από την Διεύθυνση Τεχνικών Έργων της Π.Ε. Κορινθίας της Περιφέρειας Πελοποννήσου

Η απόφαση αυτή μαζί με το συνημμένο τοπογραφικό και υψομετρικό διάγραμμα καθορισμού των οριογραμμών να δημοσιευθεί στην Εφημερίδα της Κυβερνήσεως.

Τρίπολη, 8 Νοεμβρίου 2012

Με εντολή Γενικού Γραμματέα
Αποκεντρωμένης Διοίκησης
Ο Γενικός Διευθυντής Χωροταξίας
και Περιβαλλοντικής Πολιτικής
ΔΙΟΝΥΣΙΟΣ ΠΑΝΑΓΙΩΤΟΠΟΥΛΟΣ

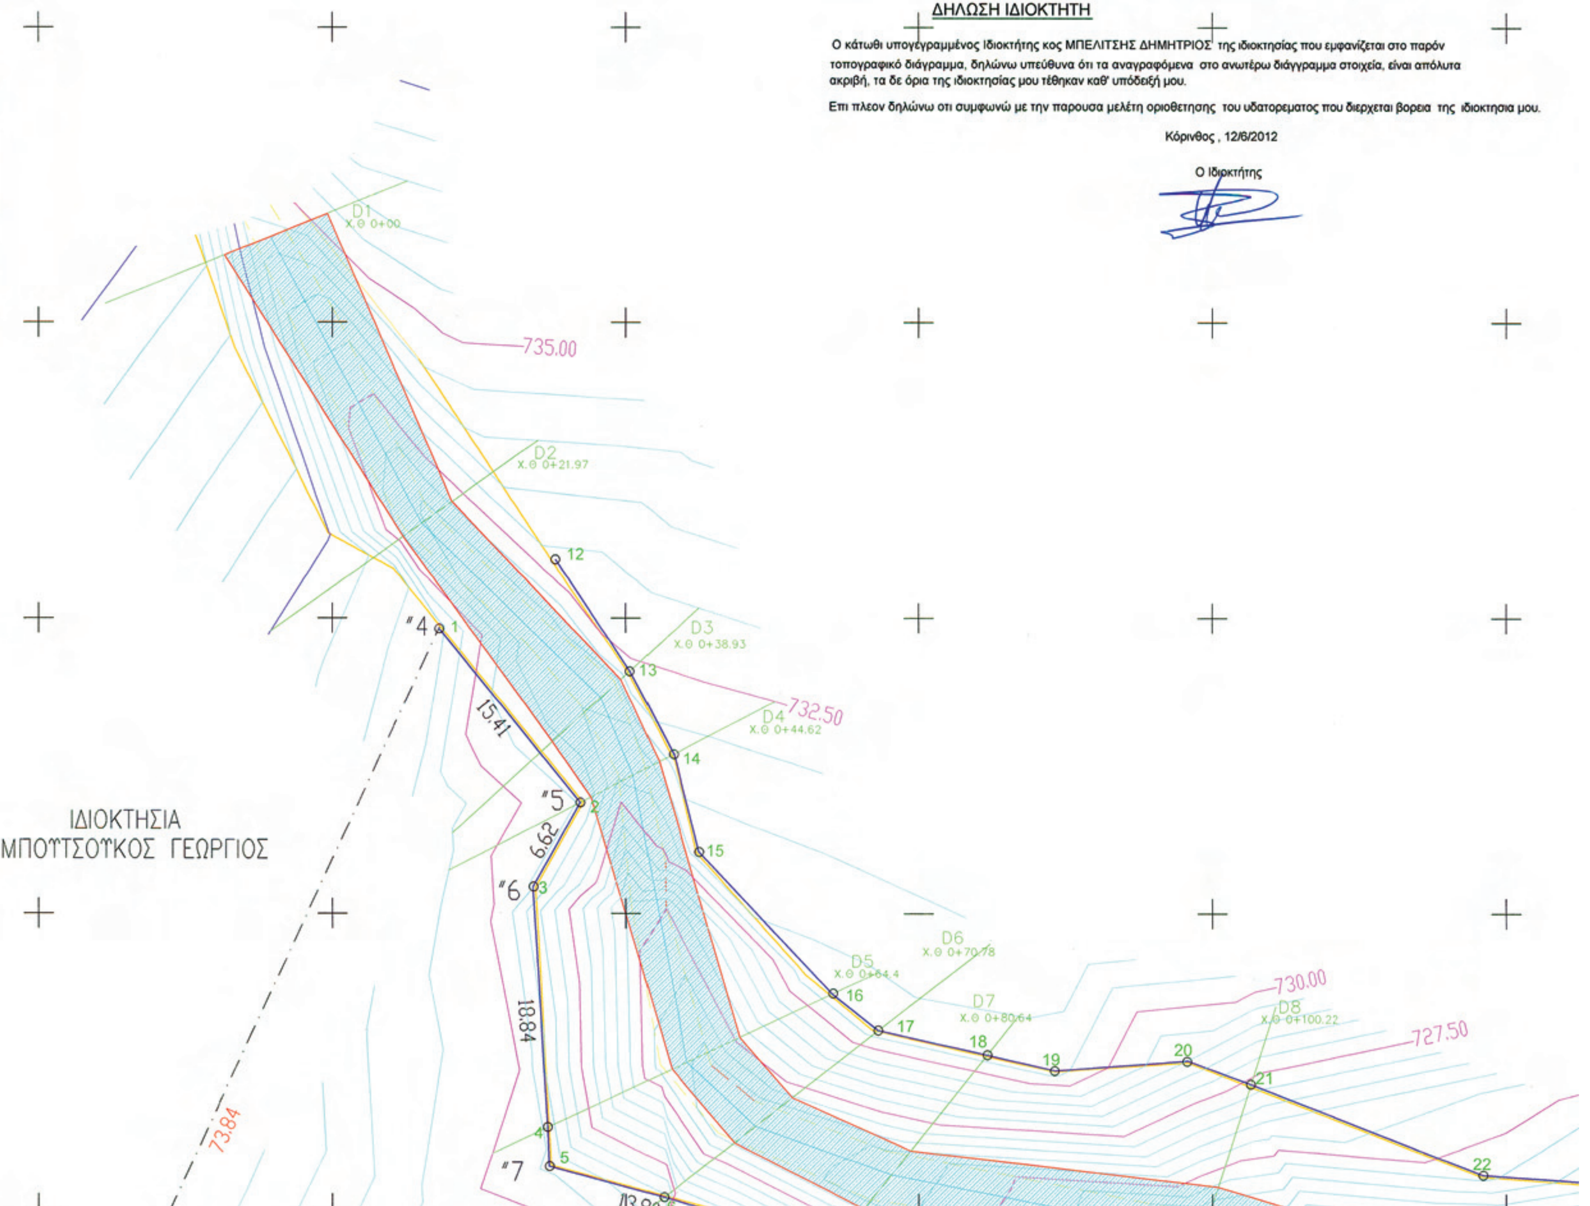


ΕΘΝΙΚΟ ΤΥΠΟΓΡΑΦΕΙΟ
Για τεχνικούς λόγους στο σχεδιάγραμμα, έγινε σμίκρυνση, κατά ποσοστό 39%

ΑΠΟΣΠΑΣΜΑ ΟΡΘΟΦΩΤΟΧΑΡΤΗ ΑΡ 368_4197



4197860
4197840
4197820
4197800
4197780

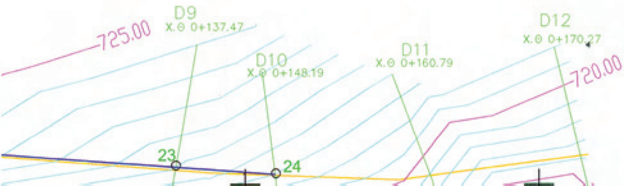

ΣΥΝΤΕΤΑΓΜΕΝΕΣ ΟΡΙΩΝ ΙΔΙΟΚΤΗΣΙΑΣ


ΣΗΜΕΙΟ	X	Y	ΣΗΜΕΙΟ	X	Y	ΣΗΜΕΙΟ	X	Y
1	369576.209	4197752.531	4	369607.354	4197819.477	5	369617.100	4197807.536
6	369613.866	4197801.757	7	369614.937	4197782.948	14	369604.452	4197739.955
17	369628.266	4197779.369	18	369656.694	4197770.994	19	369683.288	4197761.659
20	369699.441	4197744.286	21	369703.962	4197760.869	22	369652.211	4197761.698
25	369628.250	4197726.550						


ΣΥΝΤΕΤΑΓΜΕΝΕΣ ΔΕΞΙΑΣ ΟΡΙΟΓΡΑΜΜΗΣ


	X	Y
1	369607.26	4197819.30
2	369616.91	4197807.52
3	369613.74	4197801.80
4	369614.68	4197785.52
5	369614.82	4197782.87
6	369622.64	4197780.77
7	369634.16	4197777.43
8	369656.86	4197770.43
9	369683.20	4197761.53
10	369691.83	4197761.20
11	369704.55	4197760.69

ΣΥΝΤΕΤΑΓΜΕΝΕΣ ΑΡΙΣΤΕΡΑΣ ΟΡΙΟΓΡΑΜΜΗΣ

	X	Y
12	369615.21	4197823.97
13	369620.27	4197816.40
14	369623.27	4197810.79
15	369625.02	4197804.17
16	369634.16	4197794.58
17	369637.24	4197792.07
18	369644.69	4197790.42
19	369649.26	4197789.35
20	369658.29	4197789.97
21	369662.61	4197788.44
22	369678.43	4197782.29
23	369695.33	4197781.26
24	369702.08	4197780.72

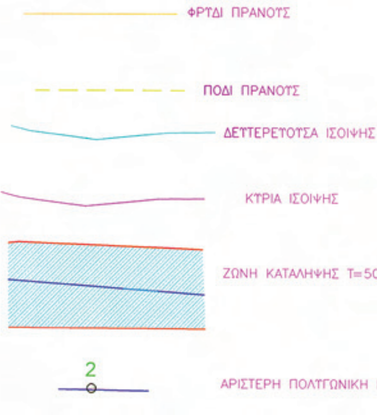

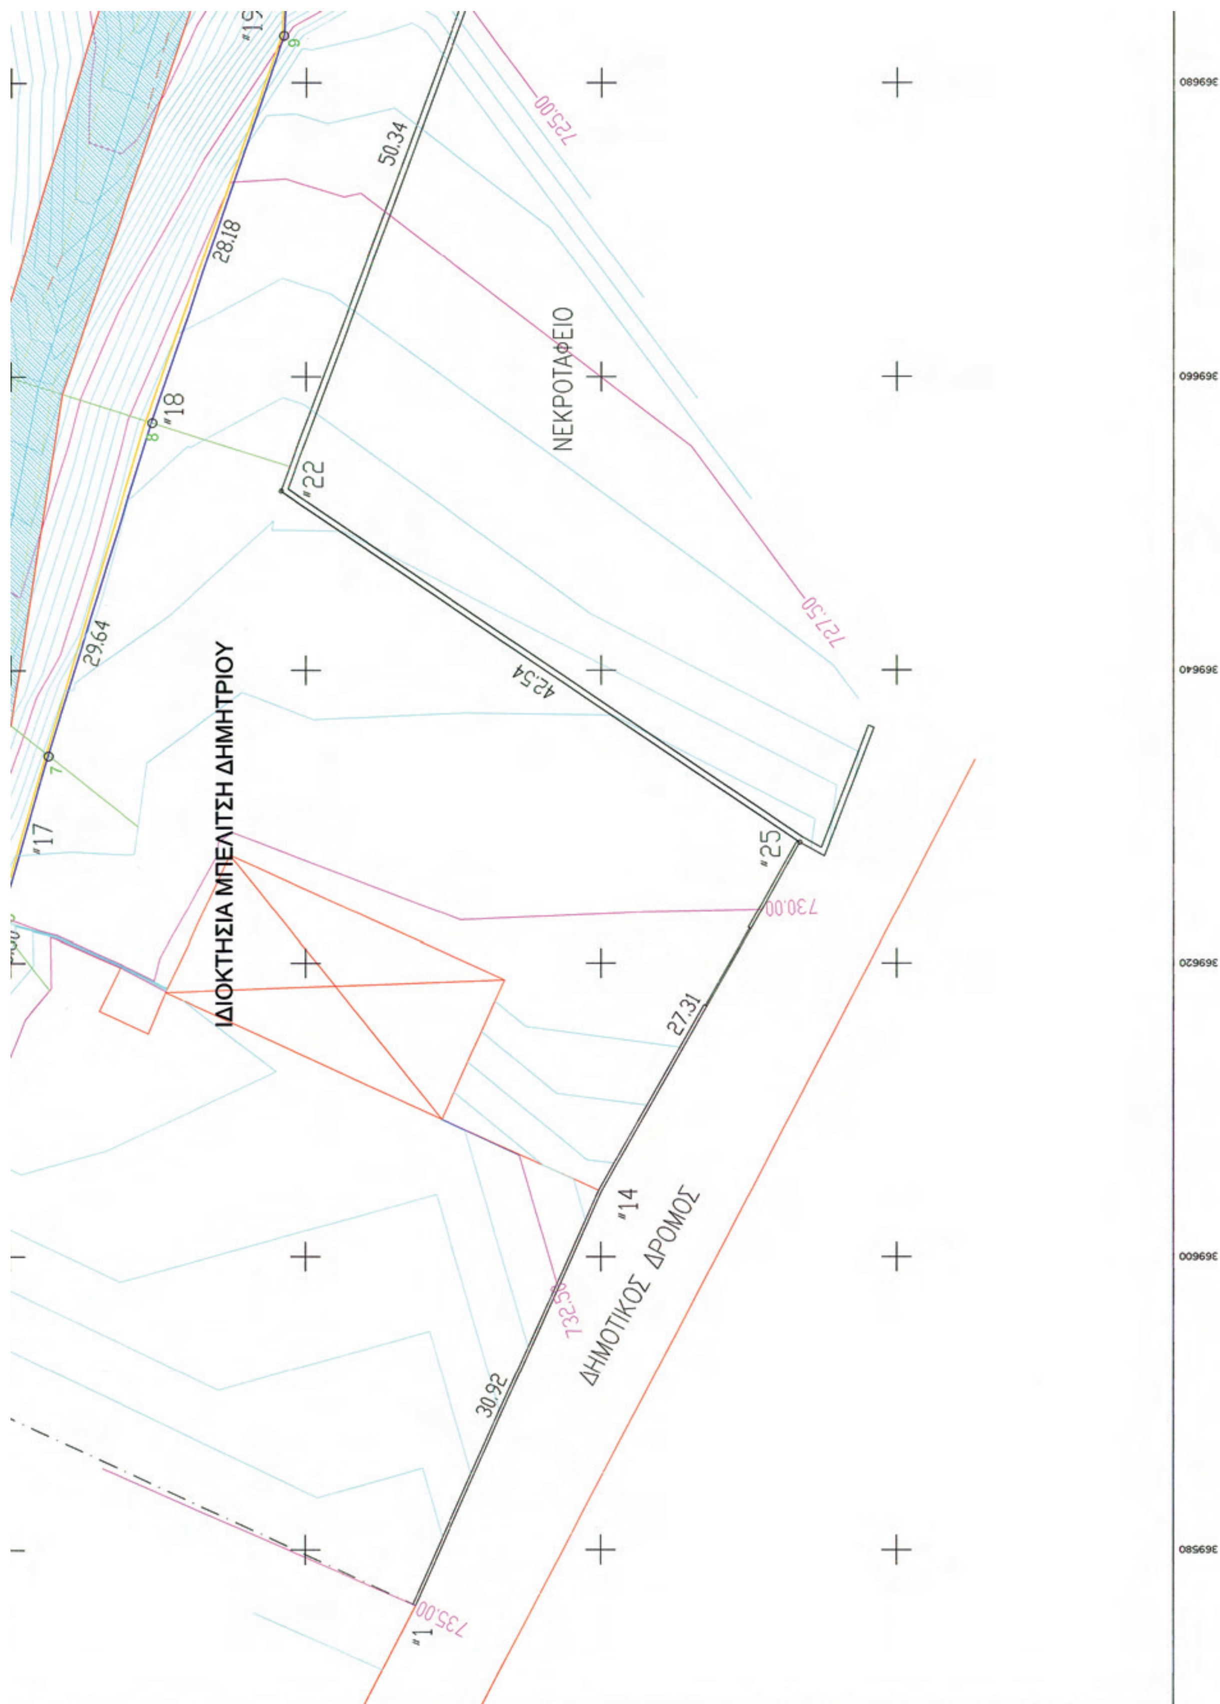
ΝΕΚΡΟΤΑΦΕΙΟ
ΙΔΙΟΚΤΗΣΙΑ ΜΠΕΛΙΤΣΗ ΔΗΜΗΤΡΙΟΥ
ΔΗΜΟΤΙΚΟΣ ΔΡΟΜΟΣ
50.34
28.18
29.64
42.54
27.31
30.92
#18
#22
#17
#25
#14
#1
725.00
727.50
730.00
732.50
735.00
369680
369660
369640
369620
369600
369580

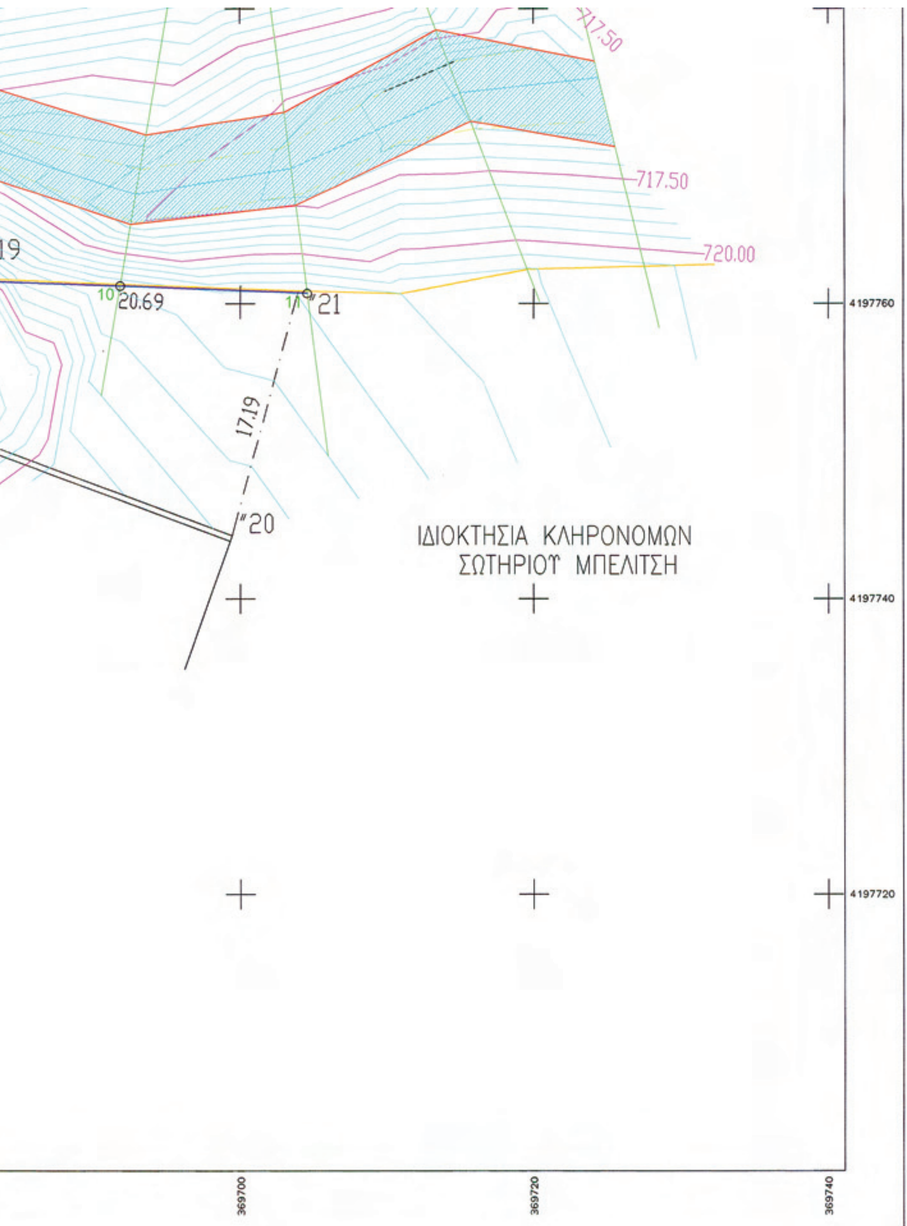

717.50
717.50
720.00
19
10 20.69
11 21
17.19
20
ΙΔΙΟΚΤΗΣΙΑ ΚΛΗΡΟΝΟΜΩΝ
ΣΩΤΗΡΙΟΥ ΜΠΕΛΙΤΣΗ
4197760
4197740
4197720
369700
369720
369740



23
ΔΕΞΙΑ ΠΟΛΥΓΩΝΙΚΗ ΓΡΑΜΜΗ ΟΡΙΟΘΕΤΗΣΗΣ
ΒΑΘΕΙΑ ΓΡΑΜΜΗ ΥΔΑΤΟΡΕΜΑΤΟΣ
D9 (Χ.Θ 0+137.47)
ΔΙΑΤΟΜΕΣ
ΓΡΑΦΕΙΟ ΜΕΛΕΤΩΝ
ΒΛΑΣΣΗ ΜΕΝΤΖΕΛΟΥ
ΤΟΠΟΓΡΑΦΟΥ ΜΗΧΑΝΙΚΟΥ Ε.Μ.Π
ΤΗΛΕΦΩΝΟ : 6941455693
ΜΕΛΕΤΗ ΟΡΙΟΘΕΤΗΣΗΣ ΥΔΑΤΟΡΕΜΑΤΟΣ ΒΟΡΕΙΑ
ΤΗΣ ΙΔΙΟΚΤΗΣΙΑΣ ΜΠΕΛΙΤΣΗ ΔΗΜΗΤΡΙΟΥ ΕΝΤΟΣ
ΤΟΥ ΟΙΚΙΣΜΟΥ ΚΕΦΑΛΑΡΙΟΥ ΤΟΥ ΔΗΜΟΥ ΣΙΚΙΩΝΙΩΝ
ΠΕΡΙΦΕΡΕΙΑΚΗ ΕΝΟΤΗΤΑ ΚΟΡΙΝΘΙΑΣ
Δήμος : ΣΙΚΙΩΝΙΩΝ
Τοπικη κοινοτητα : ΚΕΦΑΛΑΡΙ
Θέση : " Εντός οικισμού Κεφαλαρίου "
ΤΟΠΟΓΡΑΦΙΚΟ ΔΙΑΓΡΑΜΜΑ
ΟΡΙΟΘΕΤΗΣΗΣ (ΟΡΙΖΟΝΤΙΟΓΡΑΦΙΑ)
Το παρόν συνοδεύει την
αριθμ. 3363/550/Π απόφαση
Γενικού Διευθυντή Χωροταξικής
& Περιβαλλοντικής Πολιτικής
ΑΡ ΣΧΕΔΙΟΥ :3
Κλιμακα : 1 : 200
ημερομηνια : ΙΟΥΝΙΟΣ 2012
υπογραφη :
σφραγιδα :
ΒΛΑΣΗΣ ΣΠΥΡ. ΜΕΝΤΖΕΛΟΣ
ΔΙΠ. ΤΟΠΟΓΡΑΦΟΣ ΜΗΧΑΝΙΚΟΣ
ΕΘΝΙΚΟΥ ΜΕΤΣΟΒΙΟΥ ΠΟΛΥΤΕΧΝΕΙΟΥ

ΕΘΝΙΚΟ ΤΥΠΟΓΡΑΦΕΙΟ

ΕΦΗΜΕΡΙΣ ΤΗΣ ΚΥΒΕΡΝΗΣΕΩΣ

ΤΙΜΗ ΠΩΛΗΣΗΣ ΦΥΛΛΩΝ ΤΗΣ ΕΦΗΜΕΡΙΔΑΣ ΤΗΣ ΚΥΒΕΡΝΗΣΕΩΣ

Σε έντυπη μορφή:

- Για τα Φ.Ε.Κ. από 1 έως 16 σελίδες σε 1 € προσαυξανόμενη κατά 0,20 € για κάθε επιπλέον οκτασέλιδο ή μέρος αυτού.
- Για τα φωτοαντίγραφα Φ.Ε.Κ. σε 0,15 € ανά σελίδα.

Σε μορφή DVD/CD:

Τεύχος	Ετήσια έκδοση	Τριμηνιαία έκδοση	Μηνιαία έκδοση
Α΄	150 €	40 €	15 €
Β΄	300 €	80 €	30 €
Γ΄	50 €	-	-
Υ.Ο.Δ.Δ.	50 €	-	-
Δ΄	110 €	30 €	-

Τεύχος	Ετήσια έκδοση	Τριμηνιαία έκδοση	Μηνιαία έκδοση
Α.Α.Π.	110 €	30 €	-
Ε.Β.Ι.	100 €	-	-
Α.Ε.Δ.	5 €	-	-
Δ.Δ.Σ.	200 €	-	20 €
Α.Ε.-Ε.Π.Ε.	-	-	100 €

- Η τιμή πώλησης μεμονωμένων Φ.Ε.Κ. σε μορφή cd-rom από εκείνα που διατίθενται σε ψηφιακή μορφή και μέχρι 100 σελίδες, σε 5 € προσαυξανόμενη κατά 1 € ανά 50 σελίδες.

ΕΤΗΣΙΕΣ ΣΥΝΔΡΟΜΕΣ Φ.Ε.Κ.

Τεύχος	Έντυπη μορφή
Α΄	225 €
Β΄	320 €
Γ΄	65 €
Υ.Ο.Δ.Δ.	65 €

Τεύχος	Έντυπη μορφή
Δ΄	160 €
Α.Α.Π.	160 €
Ε.Β.Ι.	65 €
Α.Ε.Δ.	10 €

Τεύχος	Έντυπη μορφή
Α.Ε.-Ε.Π.Ε.	2.250 €
Δ.Δ.Σ.	225 €
Α.Σ.Ε.Π.	70 €
Ο.Π.Κ.	-

- Το τεύχος Α.Σ.Ε.Π. (έντυπη μορφή) θα αποστέλλεται σε συνδρομητές ταχυδρομικά, με την επιβάρυνση των 70 €, ποσό το οποίο αφορά τα ταχυδρομικά έξοδα.

- Η καταβολή γίνεται σε όλες τις Δημόσιες Οικονομικές Υπηρεσίες (Δ.Ο.Υ.). Το πρωτότυπο διπλότυπο (έγγραφο αριθμ. πρωτ. 9067/28.2.2005 2η Υπηρεσία Επιτρόπου Ελεγκτικού Συνεδρίου) με φροντίδα των ενδιαφερομένων, πρέπει να αποστέλλεται ή να κατατίθεται στο Εθνικό Τυπογραφείο (Καποδιστρίου 34, Τ.Κ. 104 32 Αθήνα).
- Σημειώνεται ότι φωτοαντίγραφα διπλοτύπων, ταχυδρομικές Επιταγές για την εξόφληση της συνδρομής, δεν γίνονται δεκτά και θα επιστρέφονται.
- Οι οργανισμοί τοπικής αυτοδιοίκησης, τα νομικά πρόσωπα δημοσίου δικαίου, τα μέλη της Ένωσης Ιδιοκτητών Ημερησίου Τύπου Αθηνών και Επαρχίας, οι τηλεοπτικοί και ραδιοφωνικοί σταθμοί, η Ε.Σ.Η.Ε.Α, τα τριτοβάθμια συνδικαλιστικά όργανα και οι τριτοβάθμιες επαγγελματικές ενώσεις δικαιούνται έκπτωσης πενήντα τοις εκατό (50%) επί της ετήσιας συνδρομής.
- Το ποσό υπέρ ΤΑ.Π.Ε.Τ. (5% επί του ποσού συνδρομής), καταβάλλεται ολόκληρο (Κ.Α.Ε. 3512) και υπολογίζεται πριν την έκπτωση.
- Στην Ταχυδρομική συνδρομή του τεύχους Α.Σ.Ε.Π. δεν γίνεται έκπτωση.

Πληροφορίες για δημοσιεύματα που καταχωρίζονται στα Φ.Ε.Κ. στο τηλ.: 210 5279000.
Φωτοαντίγραφα παλαιών Φ.Ε.Κ.: τηλ.: 210 8220885.

Τα φύλλα όλων των τευχών της Εφημερίδας της Κυβερνήσεως διατίθενται δωρεάν σε ηλεκτρονική μορφή από την ιστοσελίδα του Εθνικού Τυπογραφείου (www.et.gr)

Ηλεκτρονική Διεύθυνση: http://www.et.gr - e-mail: webmaster.et@et.gr

ΟΙ ΥΠΗΡΕΣΙΕΣ ΕΞΥΠΗΡΕΤΗΣΗΣ ΠΟΛΙΤΩΝ ΛΕΙΤΟΥΡΓΟΥΝ ΚΑΘΗΜΕΡΙΝΑ ΑΠΟ 08:00 ΜΕΧΡΙ 13:30



ΑΠΟ ΤΟ ΕΘΝΙΚΟ ΤΥΠΟΓΡΑΦΕΙΟ
ΚΑΠΟΔΙΣΤΡΙΟΥ 34 * ΑΘΗΝΑ 104 32 * ΤΗΛ. 210 52 79 000 * FAX 210 52 21 004